

**LEGENDA:**

**SVISLÉ DZ**      **VODOROVNÉ DZ**


B1 - nová značka  
 B1 - stávající značka  
 B1 - stávající značka ponechána  
 B1 - stávající značka k odstranění

V29 - nová značka  
 V29 - stávající značka  
 V29 - stávající značka ponechána

Ing. Mgr. Ivan Fiedr  
 06.10.2013 14:29:10  
 10.25

c			
b			
a			
ě	text změny - odůvodnění	datum	podpis
KAZEV STAVBY: D3 0311 TŘEBONÍN - KAPLICE NÁDRAŽÍ		Číslo objektu: SO 172	
OBEDNATEL STAVBY:                  ŘEDITELSTVÍ SILNIC A DÁLNIC ČR Na Pankráci 546/56, 140 00, Praha 4		FAZIKO: KONTROLOVAL: DATUM: PODPIS:	
ZHOTOVITEL STAVBY:                  metrostav infrastructure		FAZIKO: KONTROLOVAL: DATUM: PODPIS:	
KOORDINÁTOR PDS:                  AFRY		FAZIKO: KONTROLOVAL: DATUM: PODPIS:	
ZHOTOVITEL PDS:                  AFRY		FAZIKO: KONTROLOVAL: DATUM: PODPIS:	
ZODPOVĚDNÝ PROJEKTANT:         Ing. MARTIN FAVLÓ		PROJEKTANT:         Ing. MARTIN KAMENČAR Ing. MARTIN FAVLÓ	
STAVEBNÍ OBJEKT:         SO 172 - Dopravní značení ostatních komunikací		KONTROLOVAL:         Ing. MARTIN HEJL	
PŘÍLOHA: Situace DZ MÚK Kaplice-nádraží	SO: 172	PŘÍLOHA Č.: 2.3	ČÍSLO PÁNE:
KRAJ: Jihočeský	DATUM: 16/10/13	MĚŘÍTKO: 1:1000	Č. ZAKÁZKY: 2022/0017



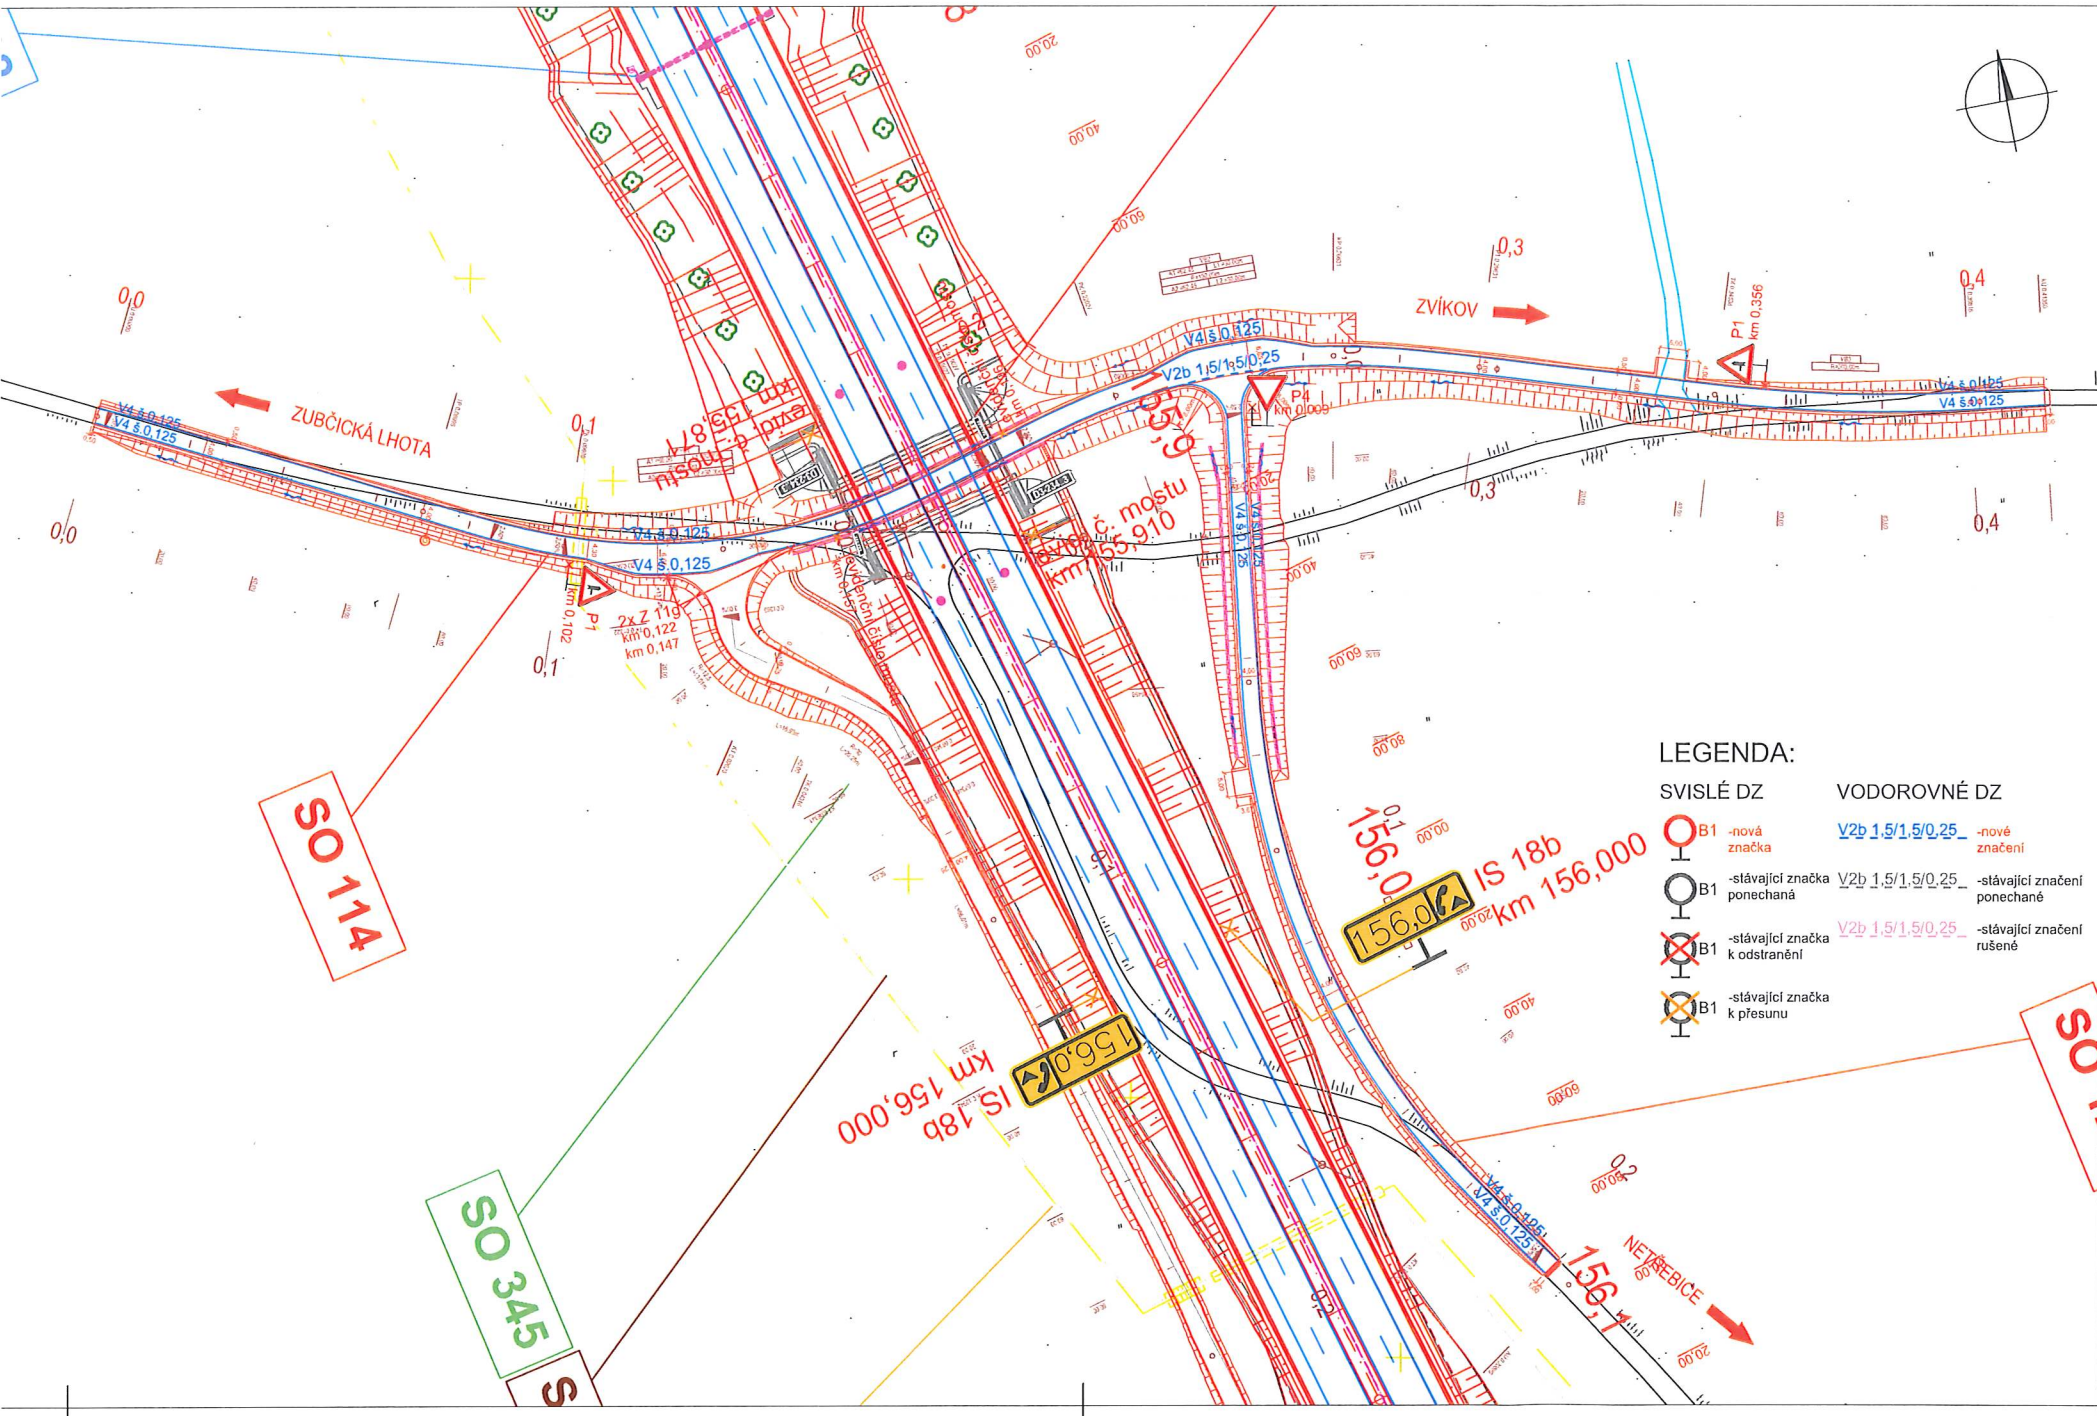









c			
b			
a			
č	text změny - odůvodnění	datum	podpis
NAZEV STAVBY: D3 0311 TŘEBONÍN - KAPLICE NÁDRAŽÍ		Číslo objektu SO 172	
OBJEDNATEL STAVBY:  ŘEDITELSTVÍ SILNIC A DÁLNIC ČR Na Pankráci 546/56, 140 00, Praha 4		RAZÍTKO:  KONTROLOVAL: DATUM:      PODPIS:	
ZHOTOVITEL STAVBY:  Metrostav Infrastructure a.s. KOŽELUŽSKÁ 2246/5 180 00 PRAHA 8 www.m-infra.cz		RAZÍTKO:  KONTROLOVAL: DATUM:      PODPIS:	
KOORDINÁTOR RDS:  AFRY CZ s.r.o. MAGISTRŮ 1275/13 140 00 PRAHA 4 HIP: Ing. MARTIN HEJL		RAZÍTKO:  KONTROLOVAL: DATUM:      PODPIS:	
SOUŘADNICOVÝ SYSTÉM S-JTSK, VÝŠKOVÝ SYSTÉM Bpv			
ZHOTOVITEL RDS:  AFRY CZ s.r.o. MAGISTRŮ 1275/13 140 00 PRAHA 4 www.afry.cz			
ZODPOVĚDNÝ PROJEKTANT:  Ing. MARTIN PAVLŮ	PROJEKTANT:  Ing. MARTIN KAMENIAR Ing. MARTIN PAVLŮ	KONTROLOVAL:  Ing. MARTIN HEJL	
STAVEBNÍ OBJEKT:  SO 172 - Dopravní značení ostatních komunikací			
PŘÍLOHA:	Situace DZ SO 114 A SO 125		
KRAJ:	JIHOČESKÝ	SO:	
DATUM:	09/2023	172	2.6
STUPEŇ:	RDS		
MĚŘÍTKO:	1:1000		
Č. ZAKÁZKY:	2022/0017		



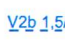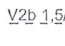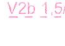


**LEGENDA:**

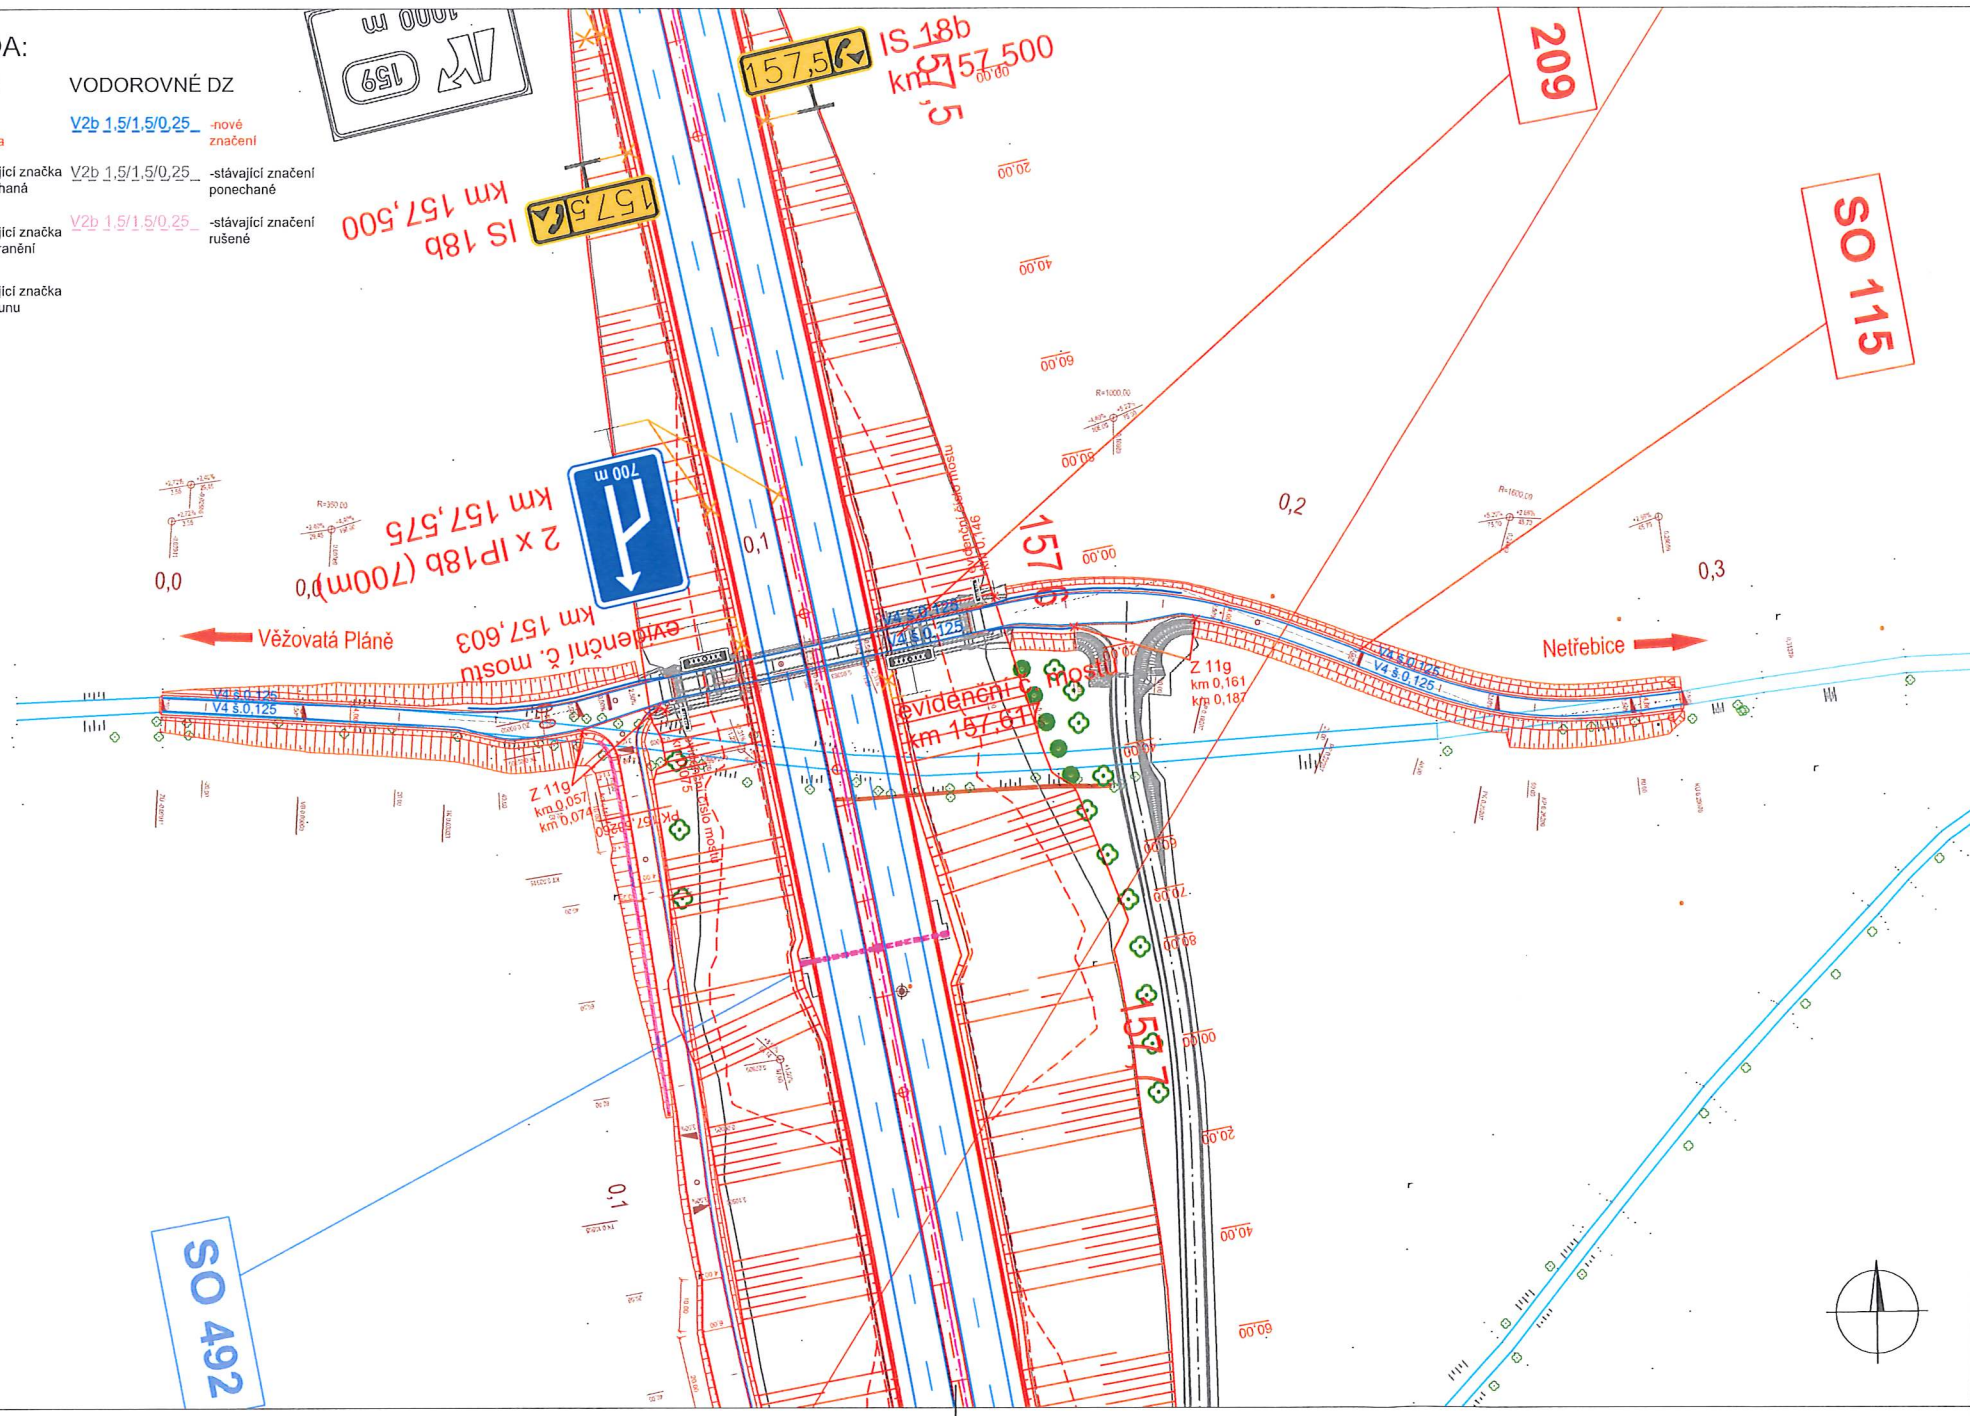



- SVISLÉ DZ**
-  -nová značka
  -  -stávající značka ponechaná
  -  -stávající značka k odstranění
  -  -stávající značka k přesunu
- VODOROVNÉ DZ**
-  -nové značení
  -  -stávající značení ponechané
  -  -stávající značení rušené



c			
b			
a			
č	text změny - odůvodnění	datum	podpis

<b>NAZEV STAVBY:</b> D3 0311 TŘEBONÍN - KAPLICE NÁDRAŽÍ		Číslo objektu SO 172	
<b>OBJEDNATEL STAVBY:</b>  ŘEDITELSTVÍ SILNIC A DÁLNIC ČR Na Pankráci 546/56, 140 00, Praha 4		RAZÍTKO:  KONTROLOVAL: DATUM:                      PODPIS:	
<b>ZHOTOVITEL STAVBY:</b>  Metrostav Infrastructure a.s. KOŽELUŽSKÁ 2246/5 180 00 PRAHA 8 www.m-infra.cz		RAZÍTKO:  KONTROLOVAL: DATUM:                      PODPIS:	
<b>KOORDINÁTOR RDS:</b>  AFRY CZ s.r.o. MAGISTRŮ 1275/13 140 00 PRAHA 4 HIP: Ing. MARTIN HEJL		RAZÍTKO:  KONTROLOVAL: DATUM:                      PODPIS:	

SOUŘADNICOVÝ SYSTÉM S-JTSK, VÝŠKOVÝ SYSTÉM BpV

<b>ZHOTOVITEL RDS:</b>  AFRY CZ s.r.o. MAGISTRŮ 1275/13 140 00 PRAHA 4 www.afry.cz		
<b>ZODPOVĚDNÝ PROJEKTANT:</b>  Ing. MARTIN PAVLŮ	<b>PROJEKTANT:</b>  Ing. MARTIN KAMENIAR Ing. MARTIN PAVLŮ	<b>KONTROLOVAL:</b>  Ing. MARTIN HEJL

STAVEBNÍ OBJEKT: SO 172 - Dopravní značení ostatních komunikací				
PŘÍLOHA: SITUACE DZ SO 115	SO:		PŘÍLOHA Č.:	ČÍSLO PARE:
KRAJ: JIHOČESKÝ	172		2.7	172
DATUM: 09/2023	172		2.7	172
STUPEŇ: RDS	172		2.7	172
MĚŘÍTKO: 1:1000	172		2.7	172
Č. ZAKÁZKY: 2022/0017	172		2.7	172



