


UZAVÍRKY MÍSTNÍCH / VEŘEJNĚ PŘÍSTUPNÝCH KOMUNIKACÍCH

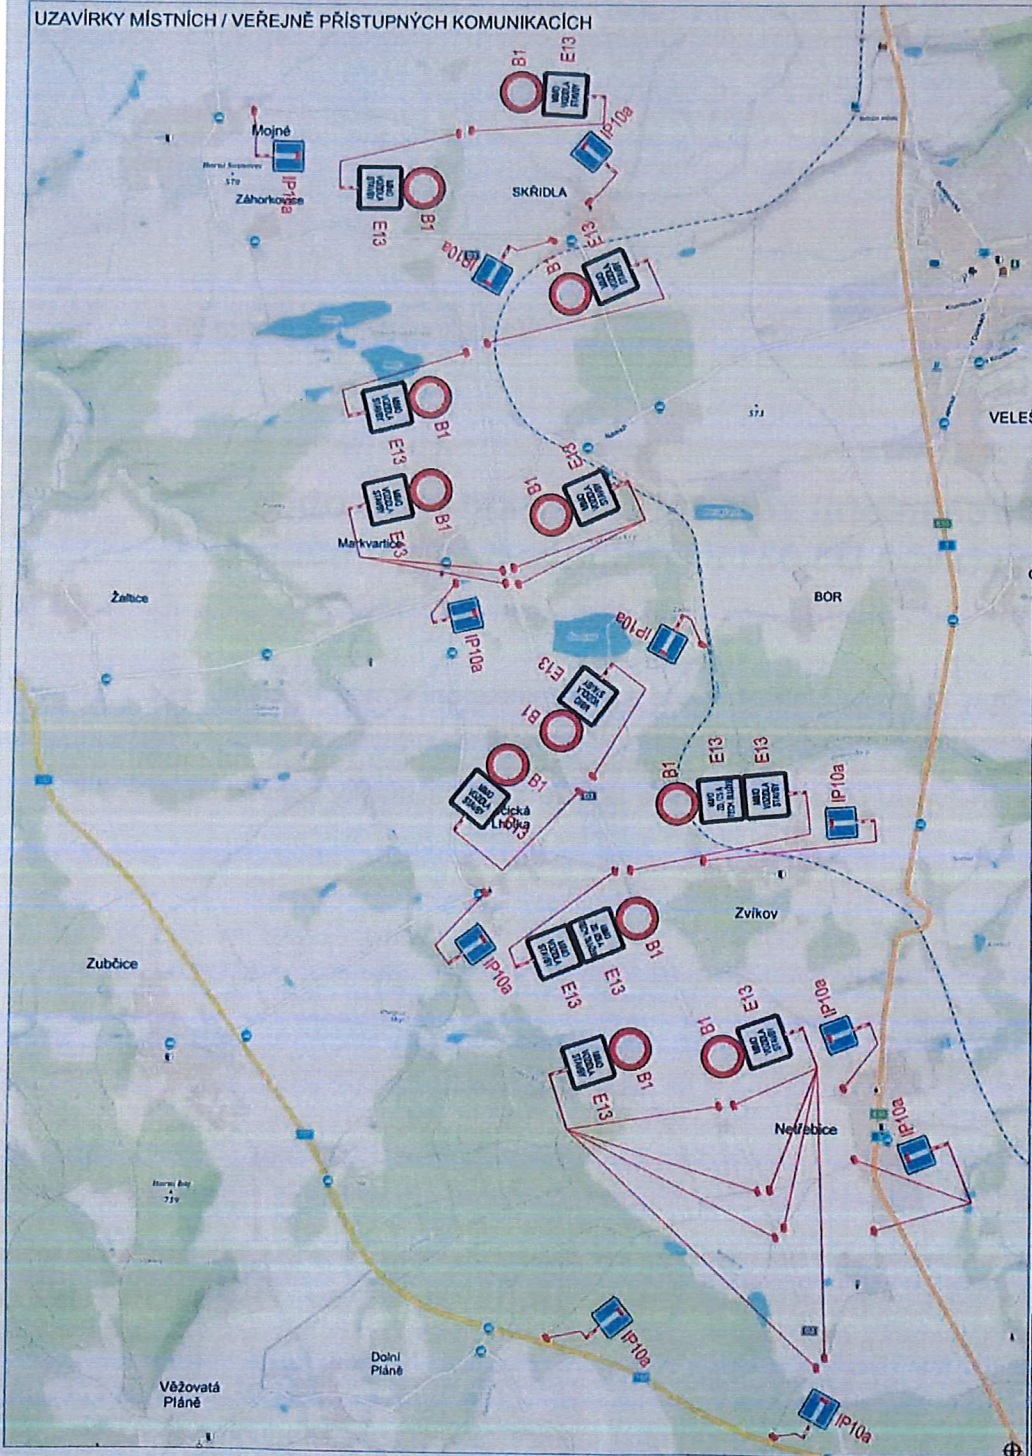


OBEC ZVÍKOV
okres Český Krumlov

Ve znění Dub 25.2.2021

PLATNOST DOKUMENTACE

--	--	--

SITUACE ŠIRŠÍCH VZTAHŮ

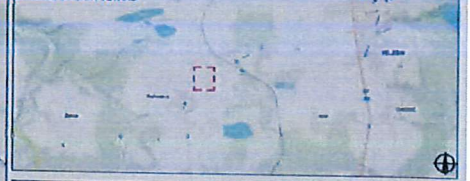

LEGENDA

- MÍSTNÍ PŘECHODNÉ DOPRAVNÍ ZNAČENÍ
- TRVALE DOPRAVNÍ ZNAČENÍ
- TRVALE DOPRAVNÍ ZNAČENÍ PŘI PŘEHLEDECH

OPRAVNÍ PRÁVNÍK	Richard Polka		
OPRAVNÍK	Lukáš Beránek		
ODKRYVATEL	Pavelka Tomáš		
PROJEKTANT		ČÍSLO DOKUMENTU	6/19/2022
		ROK	2022
		PRŮBĚH	SAS
		STAV	-
		ČÍSLO PŘEDNÍHO	105826
		ČÍSLO	005
NÁZEV DOKUMENTU			RYZNAC
D3 0311 TRĚBONÍN - KAPLICE, NÁDRAŽÍ			FORM. M.Č.
okres Český Krumlov, šlechtický kraj			Stránka 3/15/1, 308 z 311 stránek
SITUACE dopravně-inženýrských opatření			ČÍSLO PŘEDNÍHO
			5

Městský úřad Kaplice

Odbor dopravy a silničního hospodářství
Dopravní značení schváleno (1)

Č.j.: *MĚUK/105826/2022*
1.3.2022

Ze dne: