




PasProRea PD s. r. o.,
Homole 198, 370 01 Homole
Zpracoval: Tomáš David
Kontroloval: Michal Šustek
Datum: Listopad 2024

Přehledka

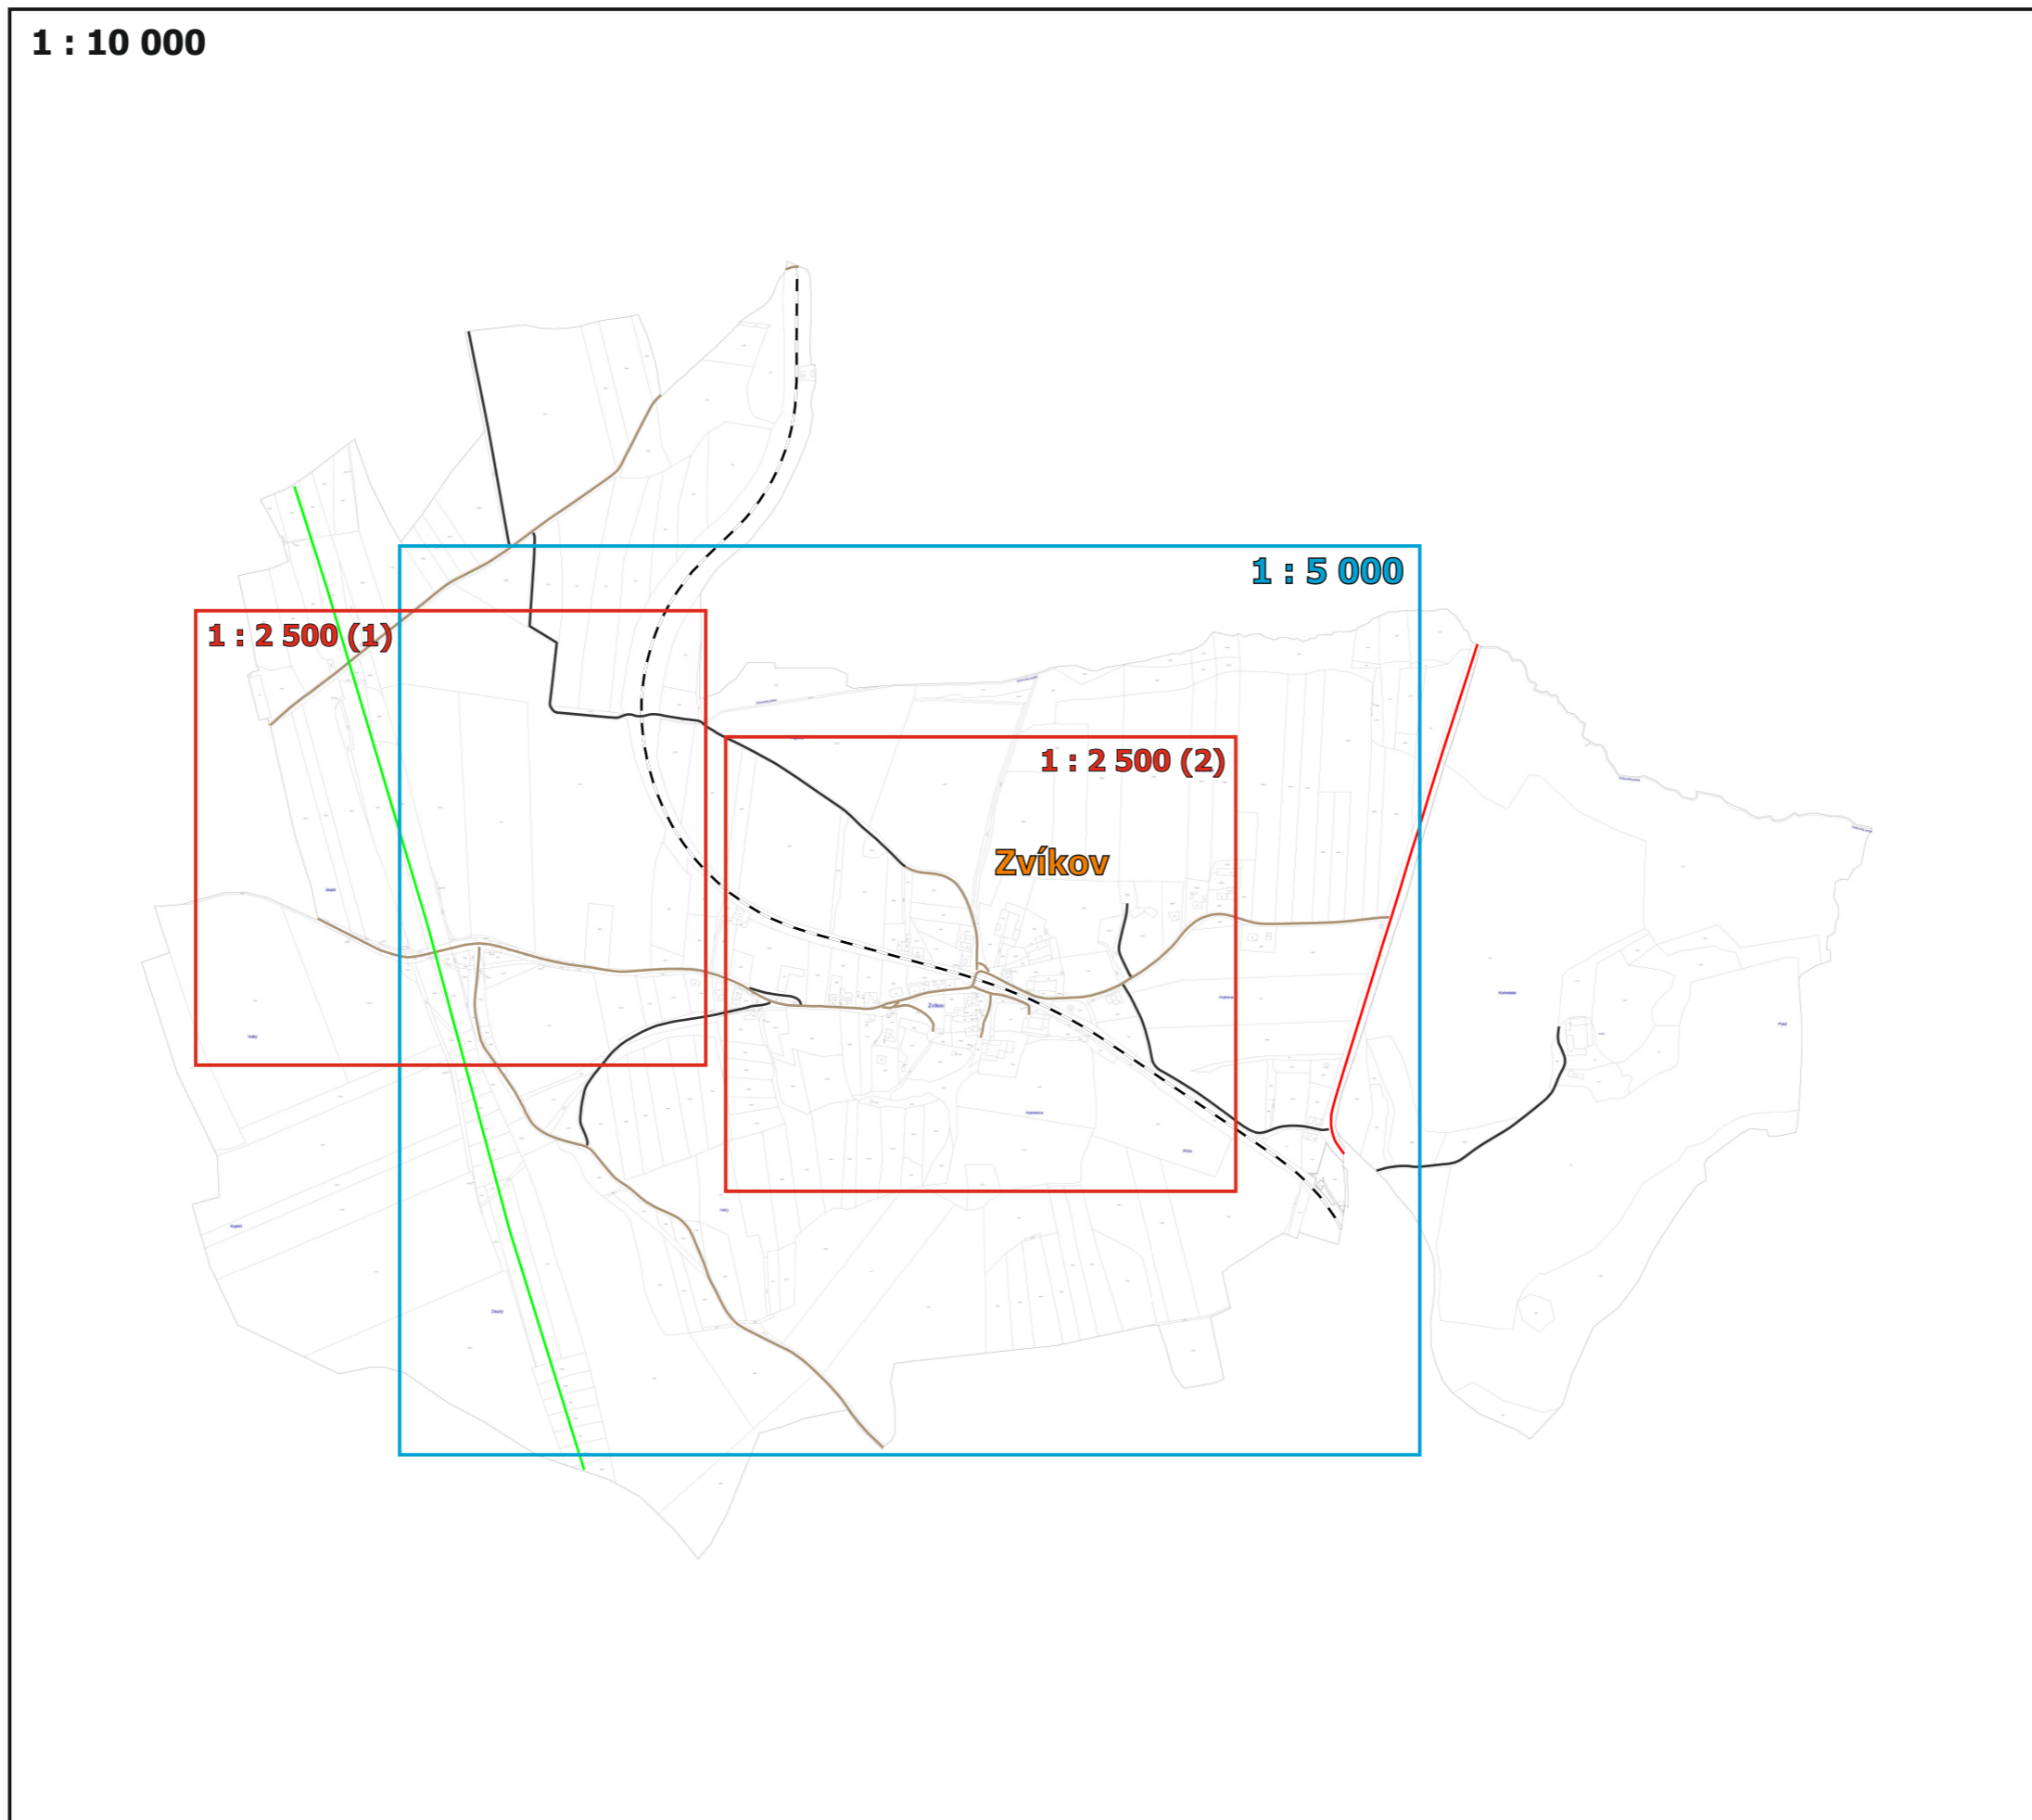





Obec Zvíkov

Pasport místních komunikací



Legenda:

komunikací:

-  místní komunikace III. třídy
-  silnice I. třídy
-  účelová komunikace
-  dráha

objektů:

-  podjezd

1 : 10 000



Legenda:

komunikací:



místní komunikace III. třídy



silnice I. třídy



účelová komunikace



dráha

objektů:




podjezd

1 : 5 000



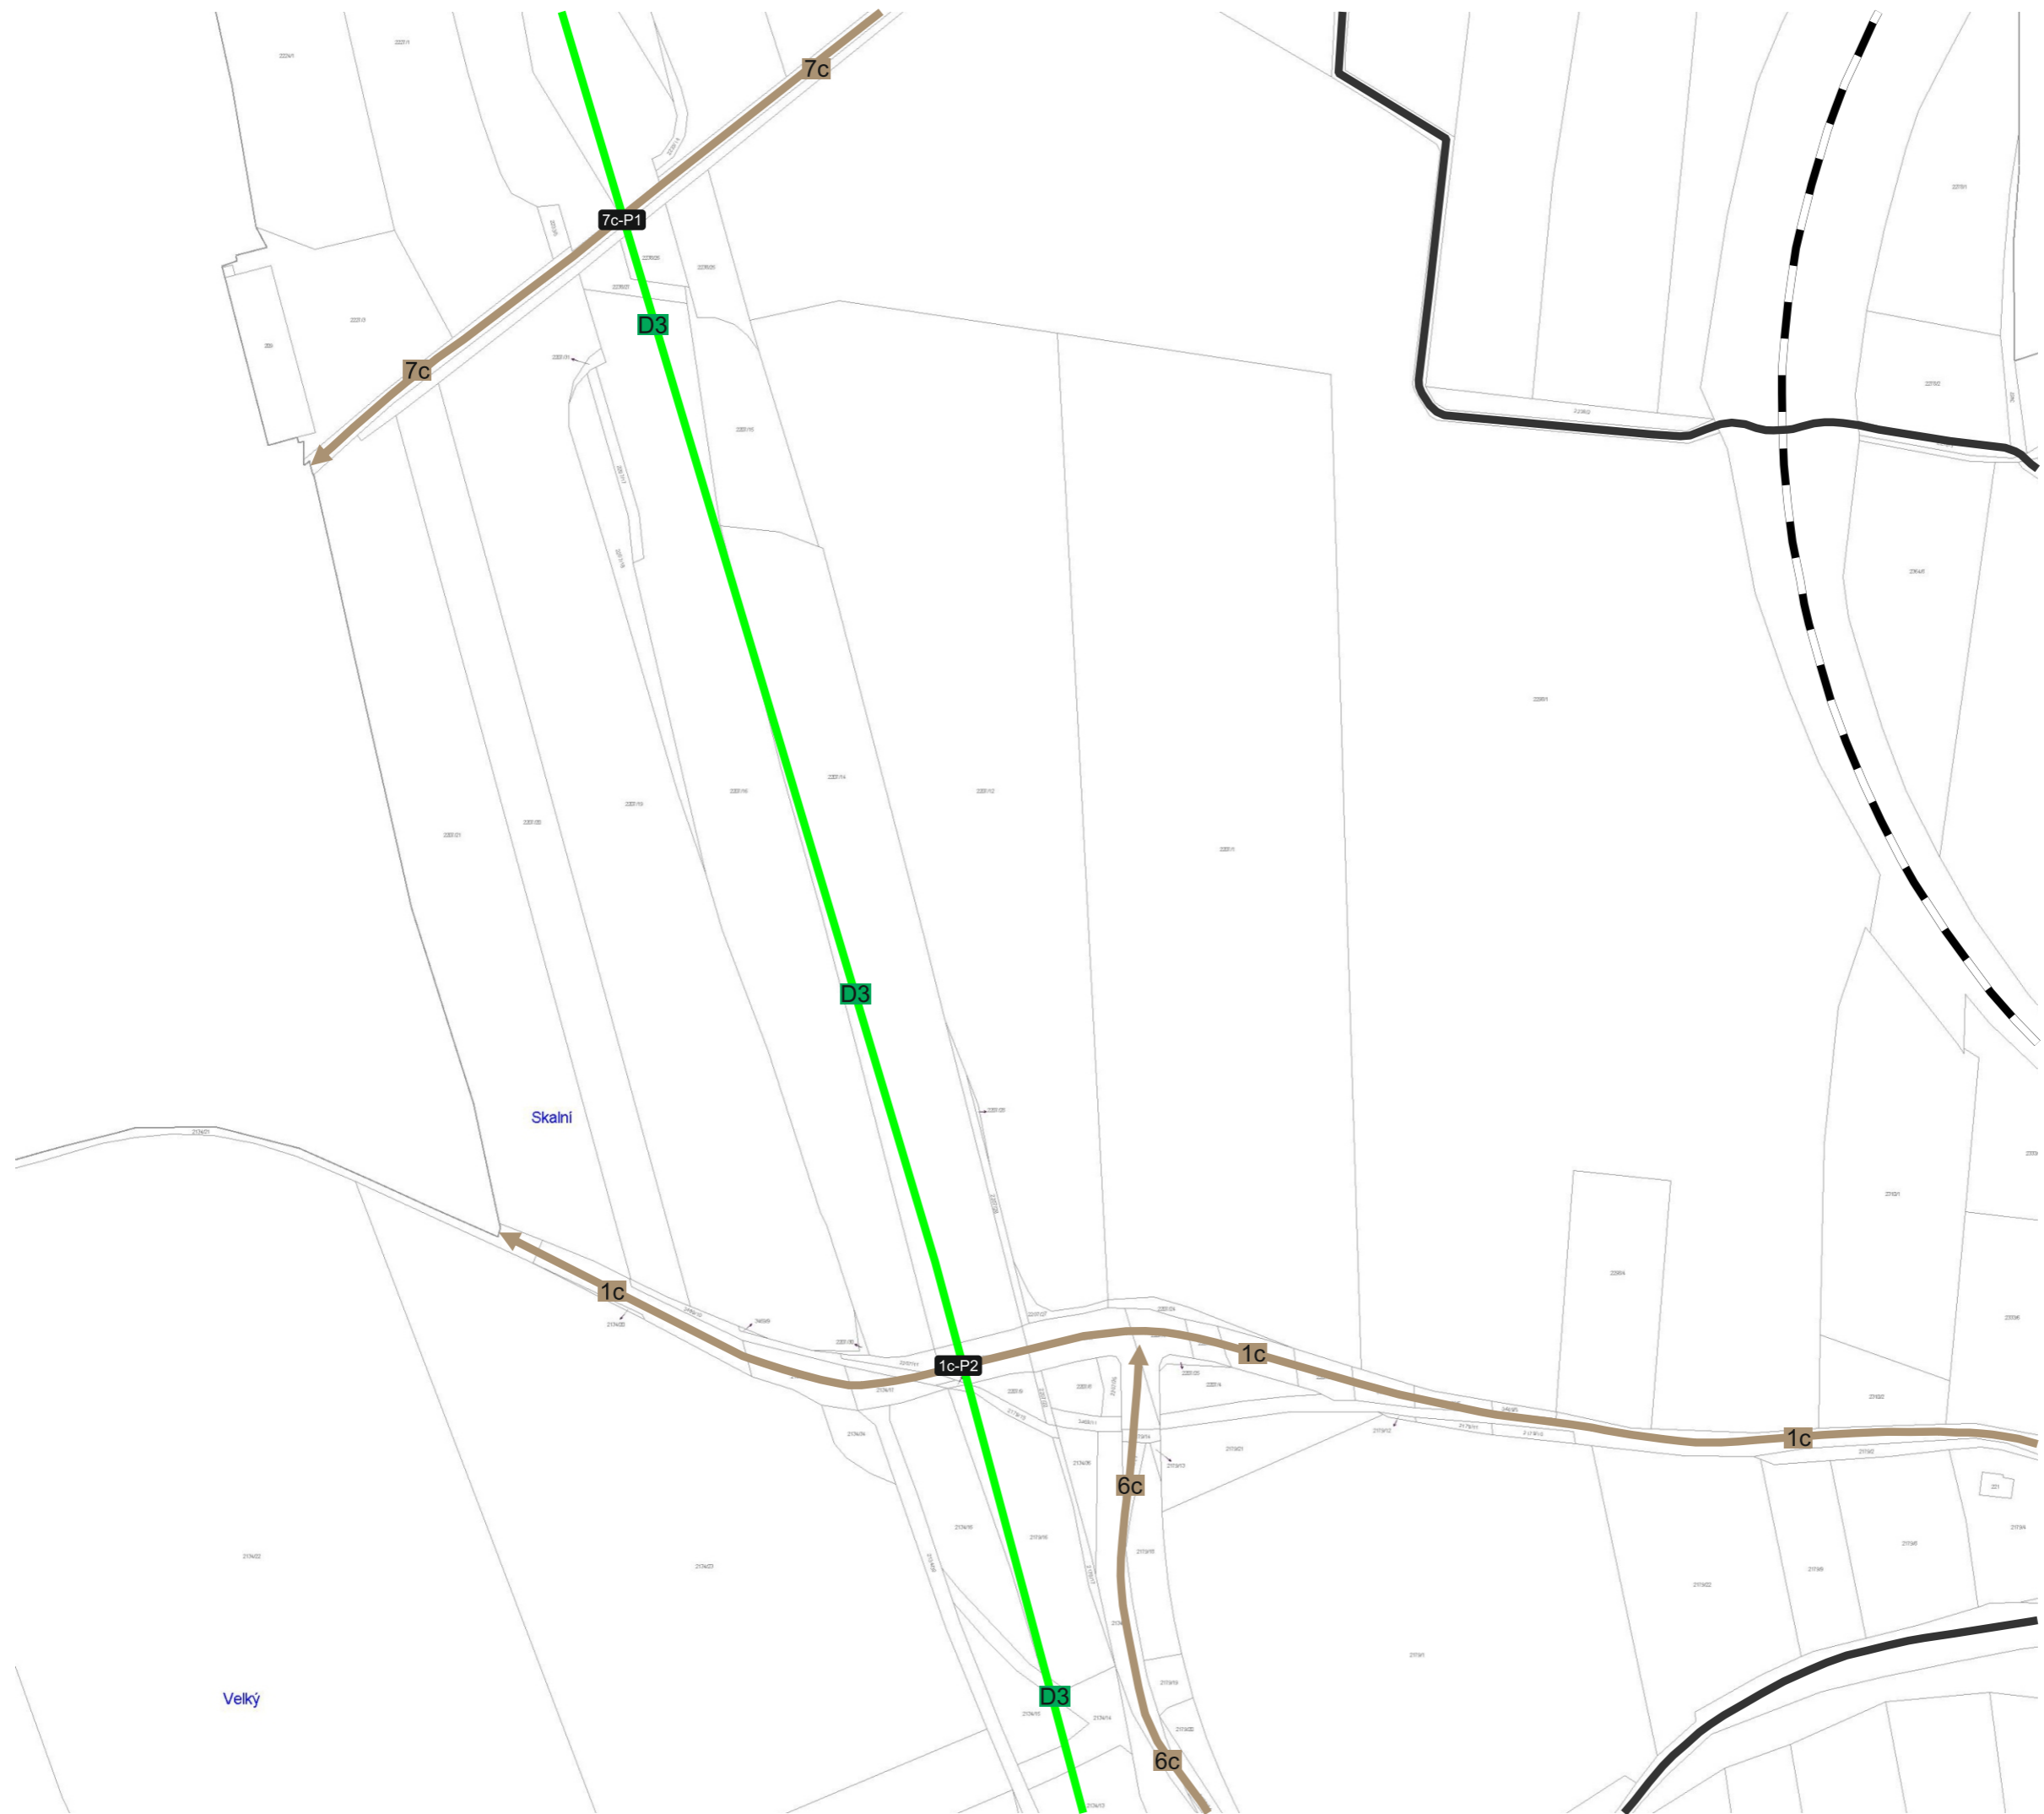

Obec Zvíkov

Pasport místních komunikací



Legenda:

komunikací:

-  1c místní komunikace III. třídy
-  1/23 silnice I. třídy
-  účelová komunikace
-  dráha

objektů:

-  1c-P1 podjezd

1 : 2 500 (1)

Obec Zvíkov

Pasport místních komunikací



Legenda:

komunikací:



místní komunikace III. třídy



silnice I. třídy



účelová komunikace



dráha

objektů:



podjezd

1 : 2 500 (2)

pasProRea
PD